



ESCALA: 1/500

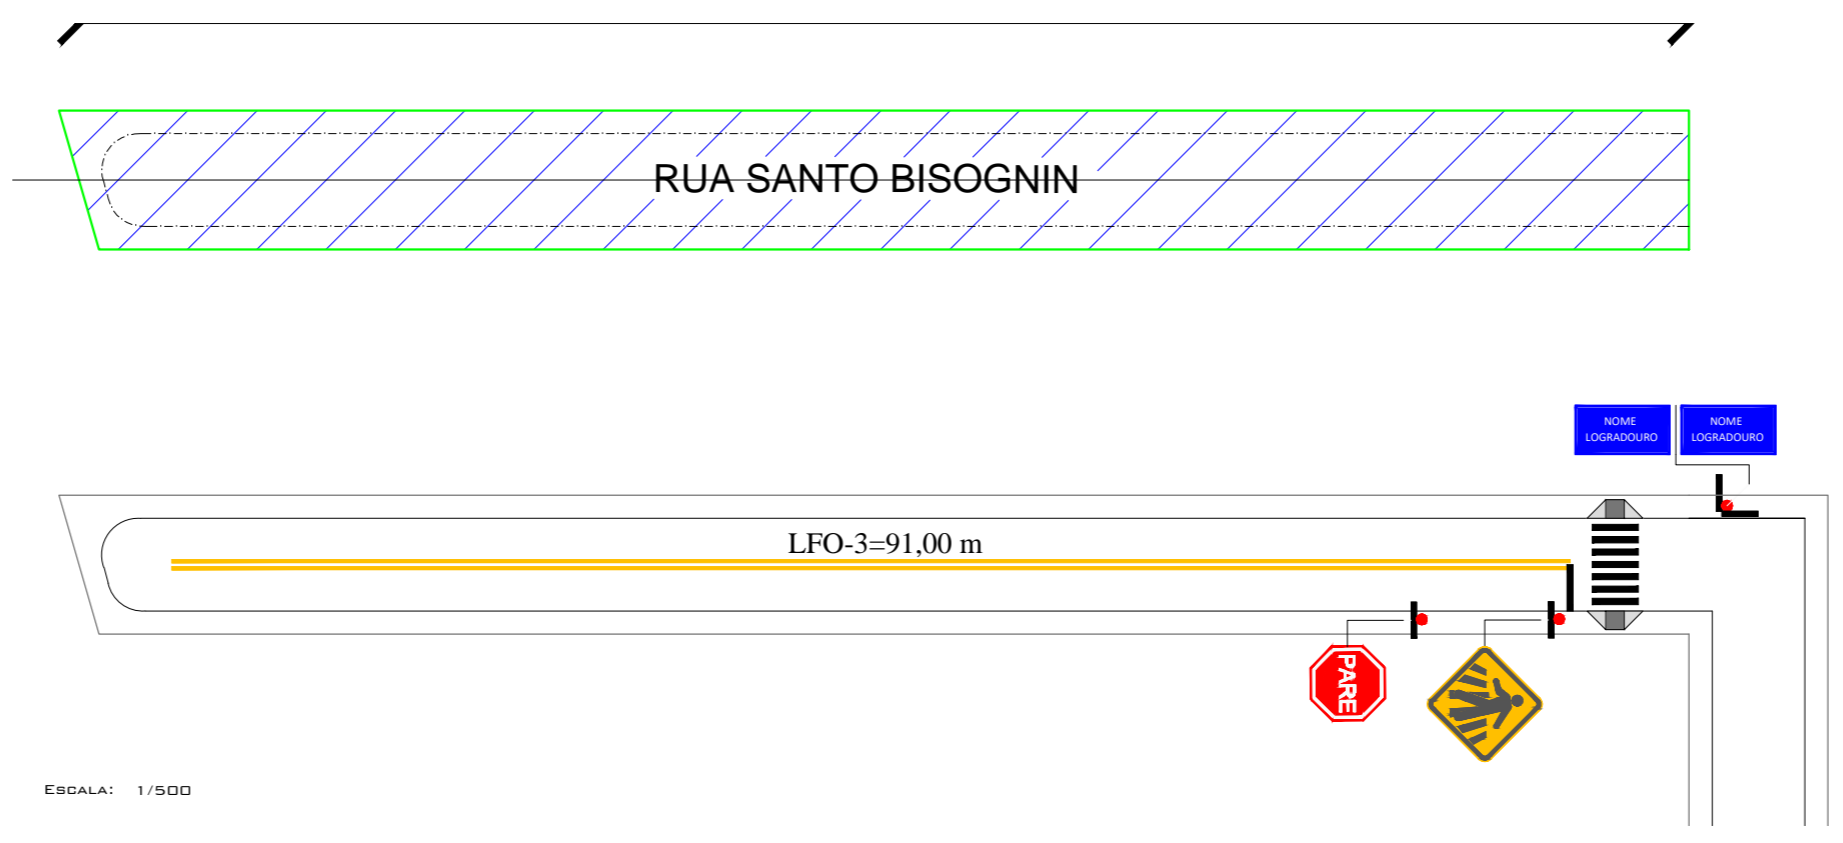

ESCALA: 1/500

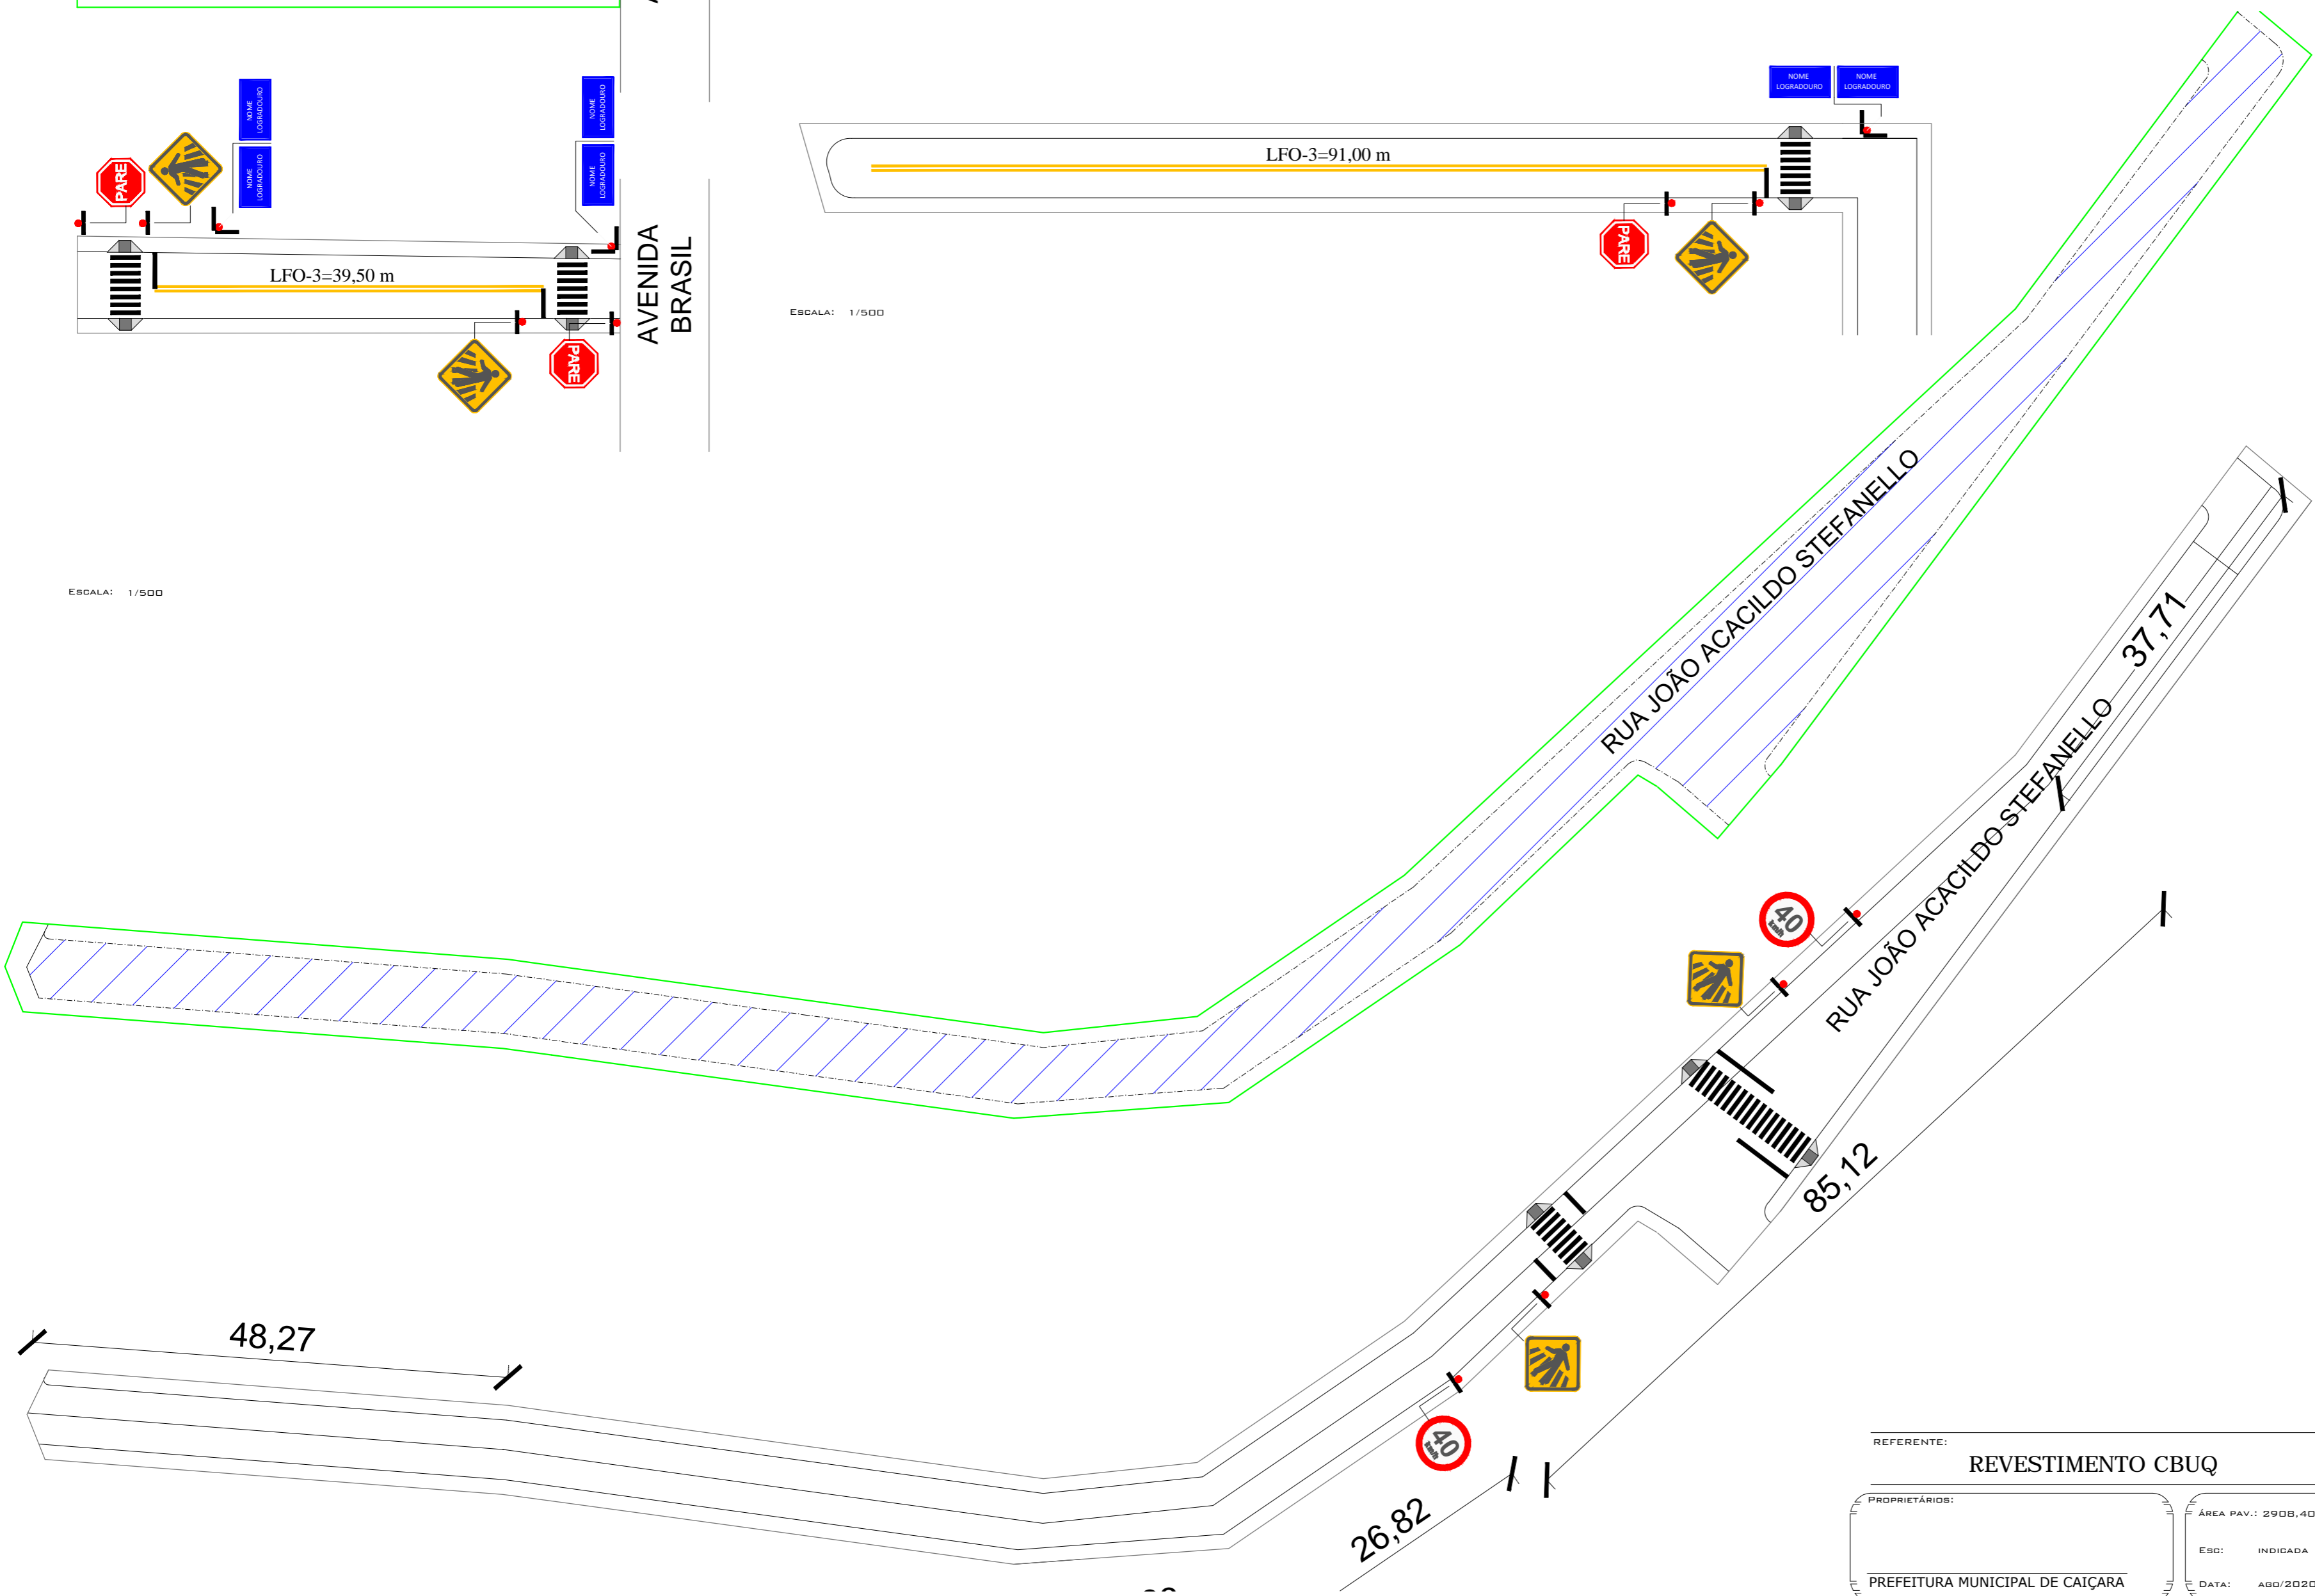

ESCALA: 1/500

REFERENTE:		REVESTIMENTO CBUQ	
PROPRIETÁRIOS:	ÁREA PAV.: 2908,40 m ²	ESC:	INDICADA
PREFEITURA MUNICIPAL DE CAIÇARA	DATA:	AGO/2020	
PROJETO:	DESCRIÇÃO		
SINALIZAÇÃO	PLANTAS BAIXAS		
ENDEREÇO:	RUA GRACIOSA STEFANELLO/RUA JOÃO ACACILDO STEFANELLO E RUA SANTO BISOGNIN CAIÇARA - RS		



RESP. TÉCNICO:
Eng. Civil Matheus Perlin
CREA/RS 229782

DESENHOS: PRANCHA : 02