

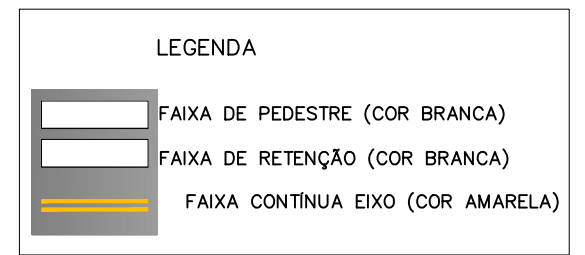
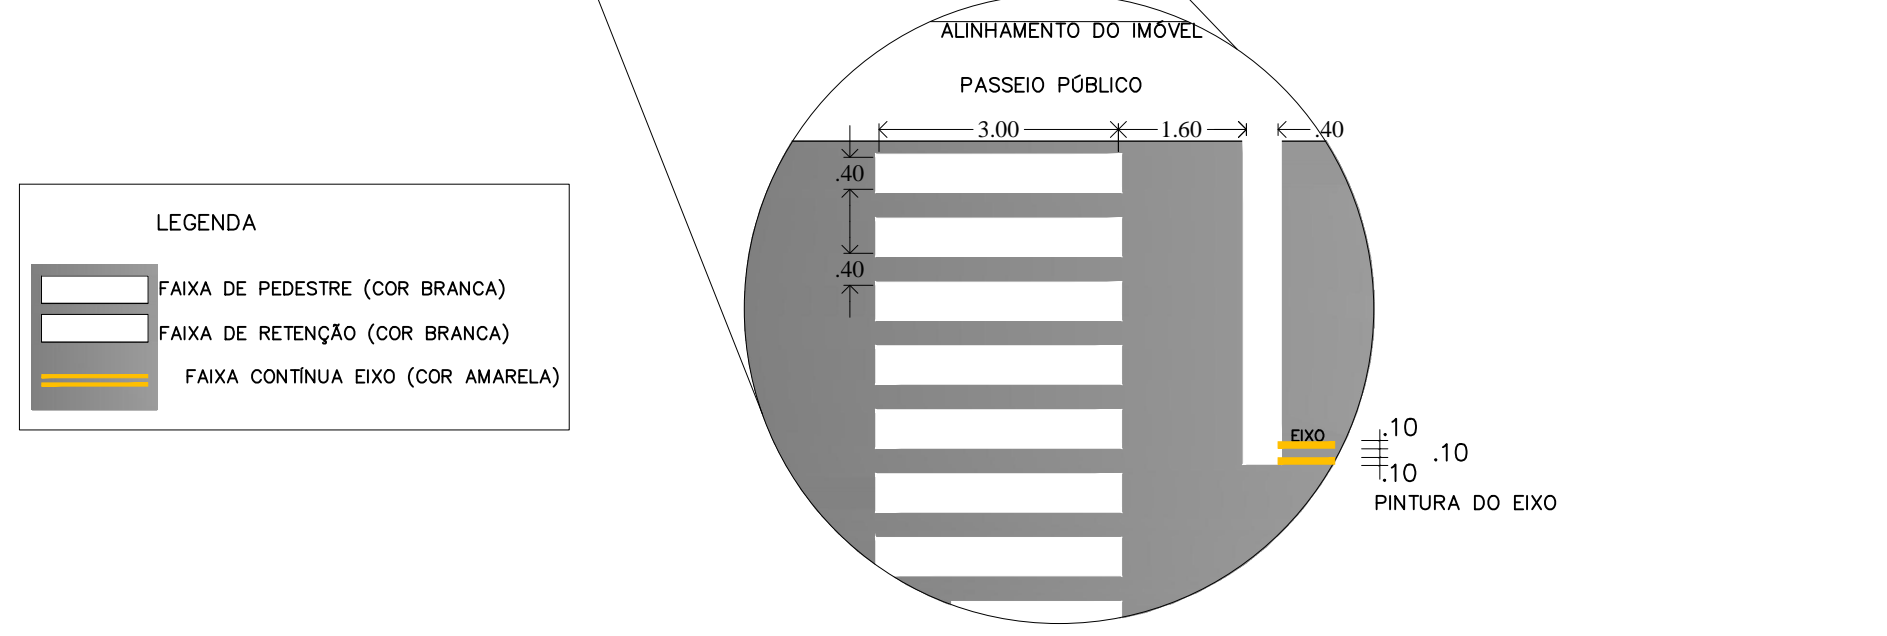
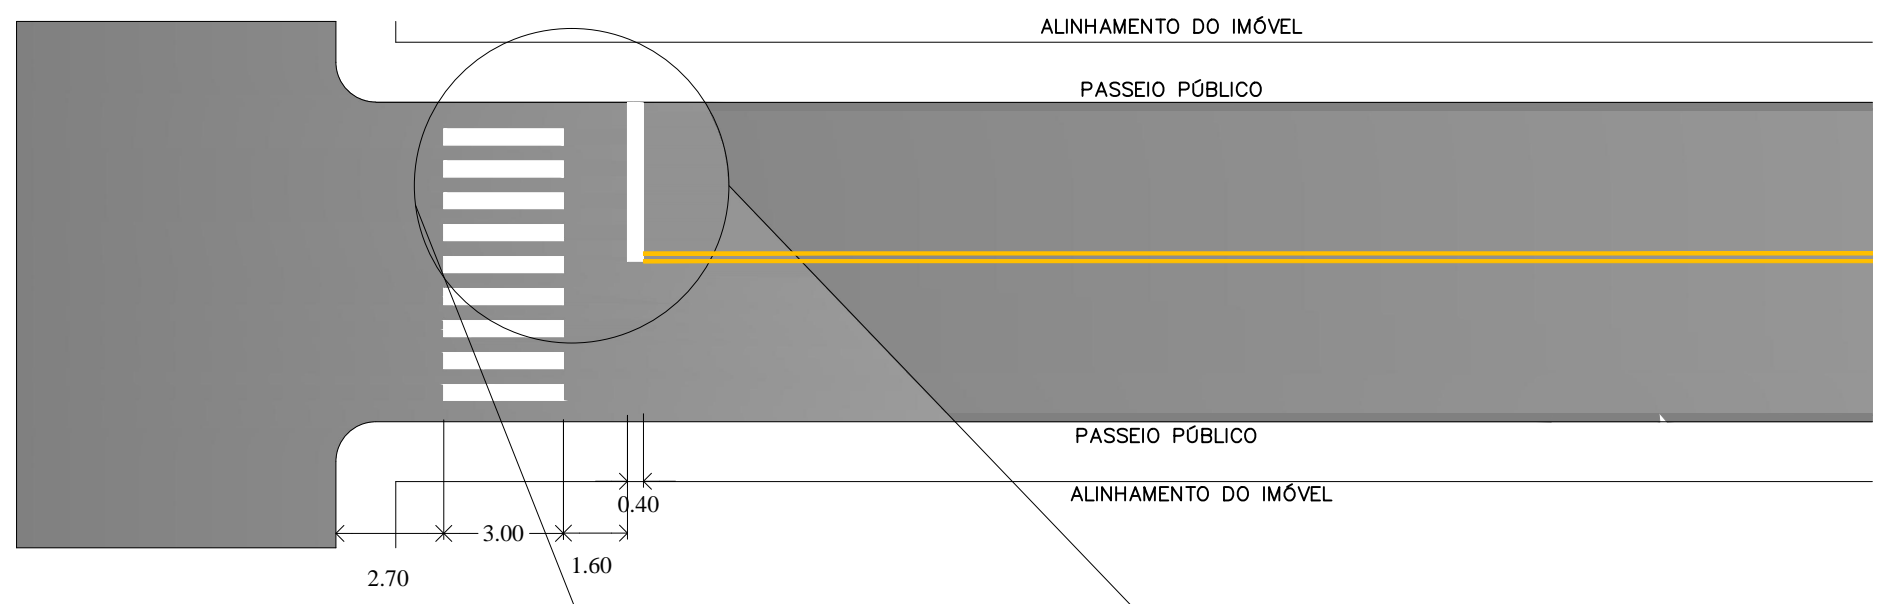




SINALIZAÇÃO HORIZONTAL EM ZONA URBANA

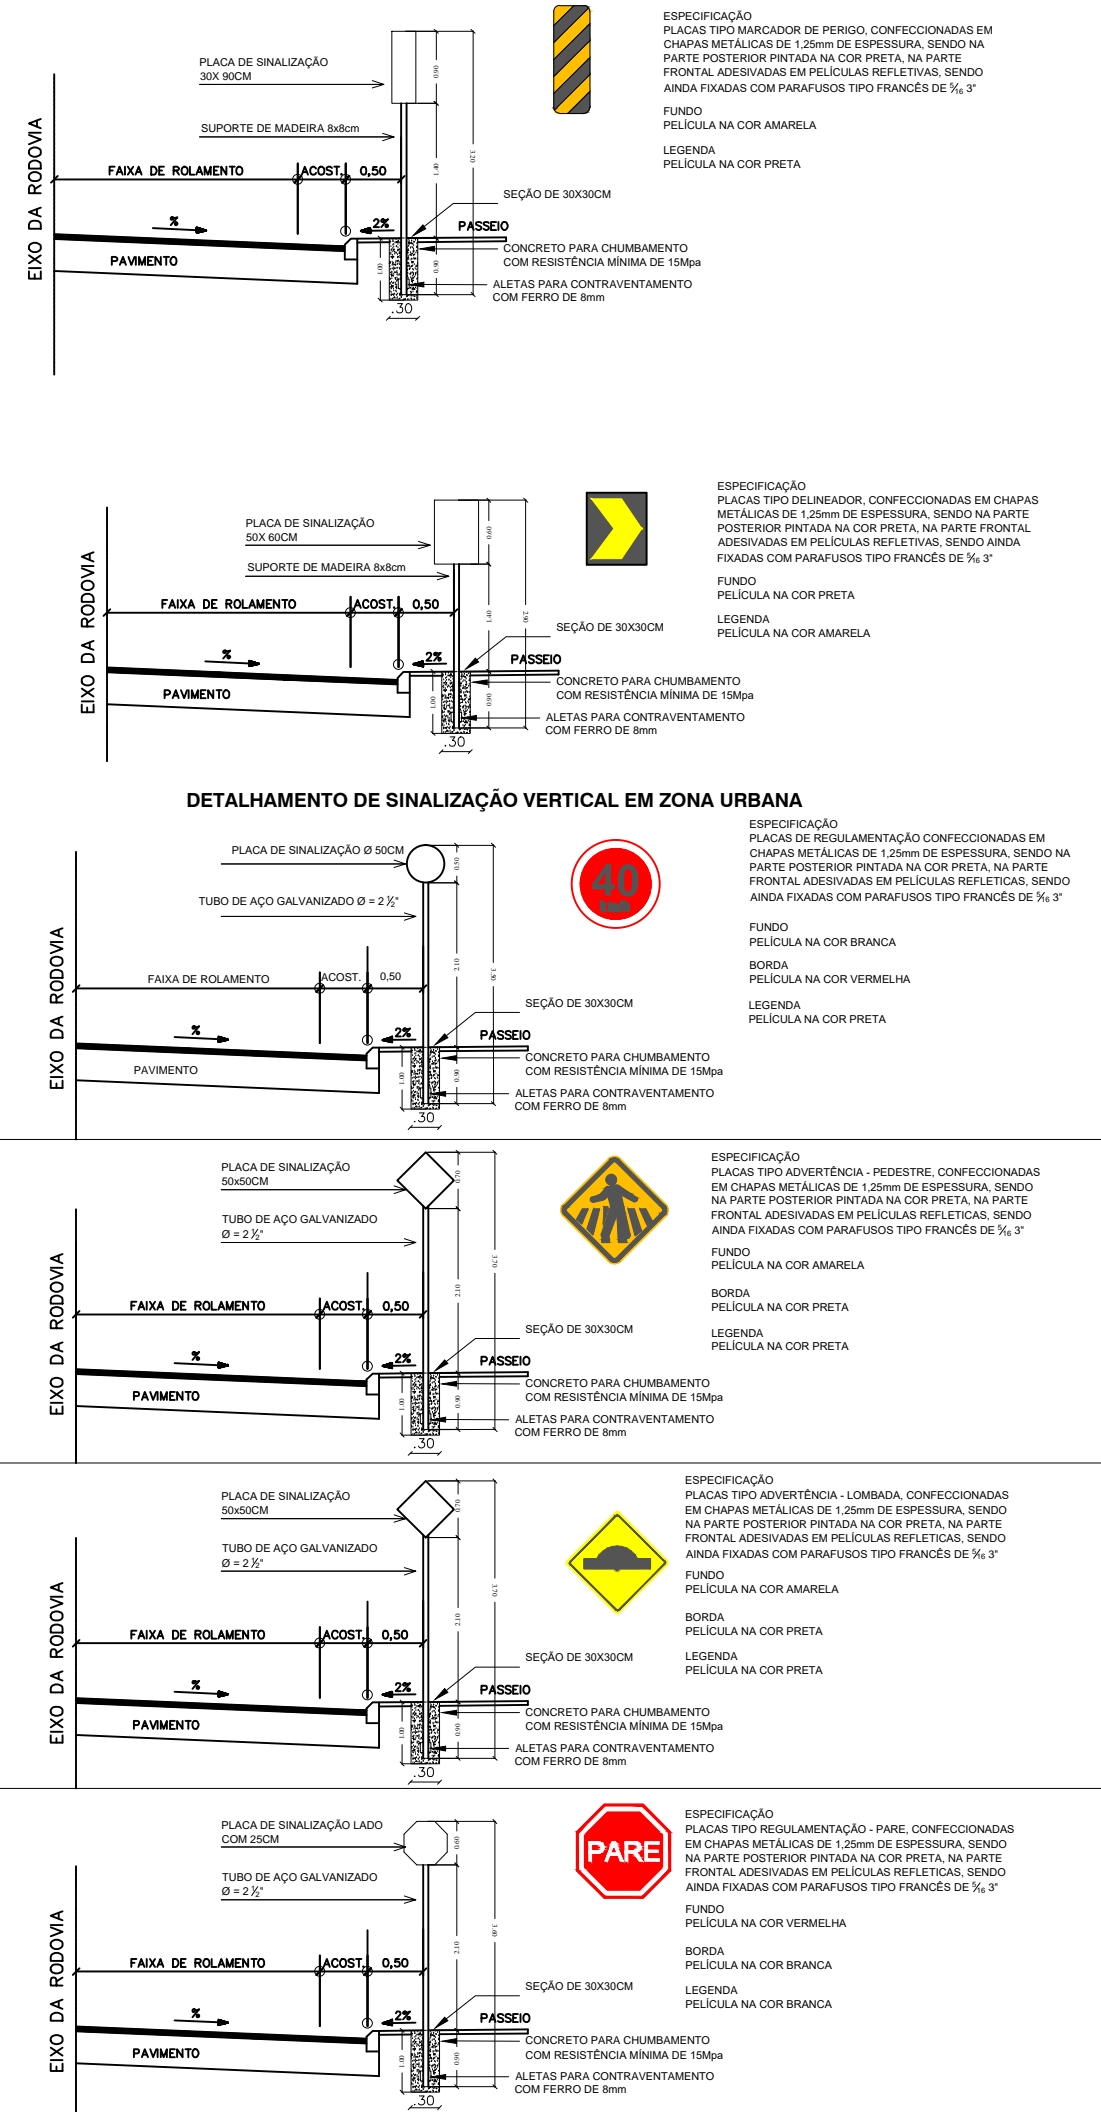


Marca Delimitadora de Estacionamento Regulamentado - MER (Com delimitação de cada vaga)

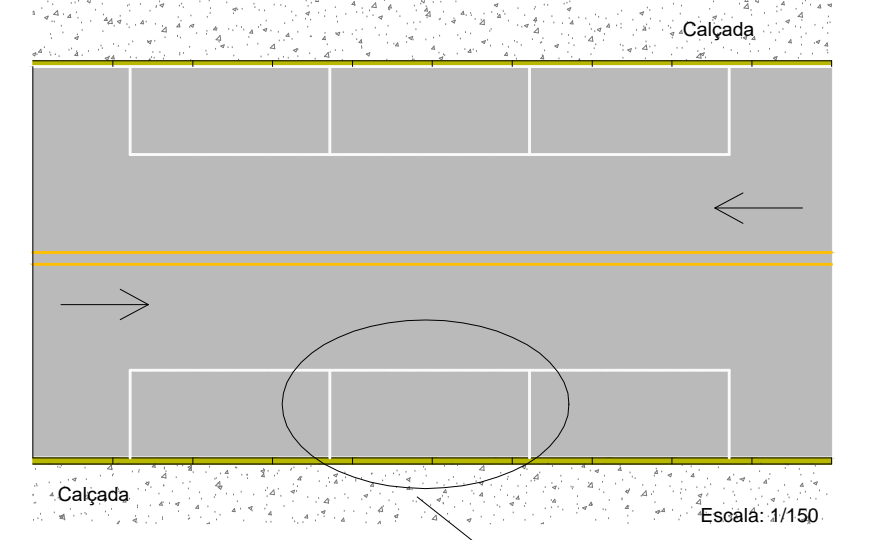

DIMENSÕES (m)	
Largura da faixa lateral A	Mínima 0,10
	Máxima 0,20
Largura efetiva da vaga B	Mínima 2,20
	Máxima 2,70
Comprimento da vaga C	Variável *
Delimitador da vaga D (Opcional)	Mínima 0,40
	(critério do proprietário)

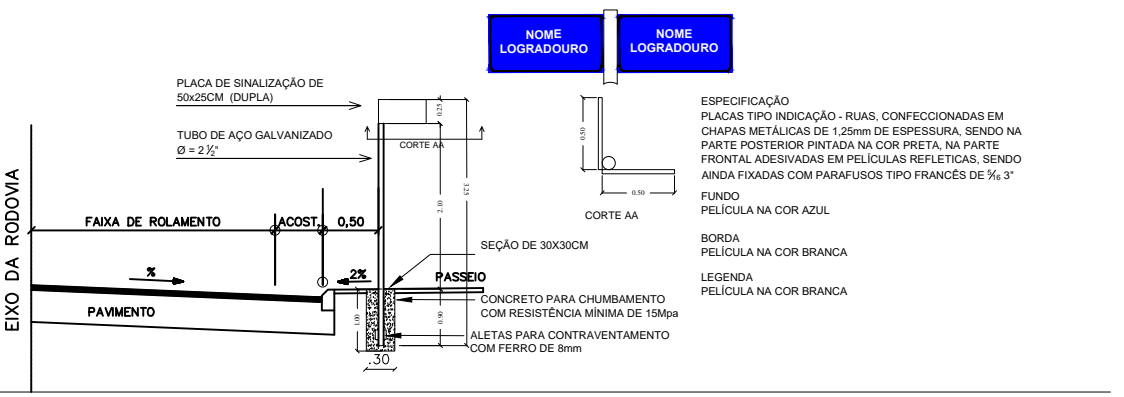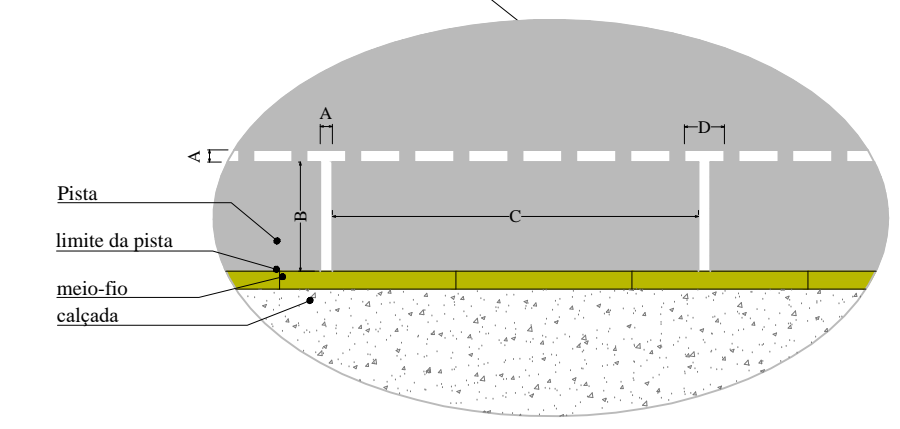

Linha de Bordo - LBO

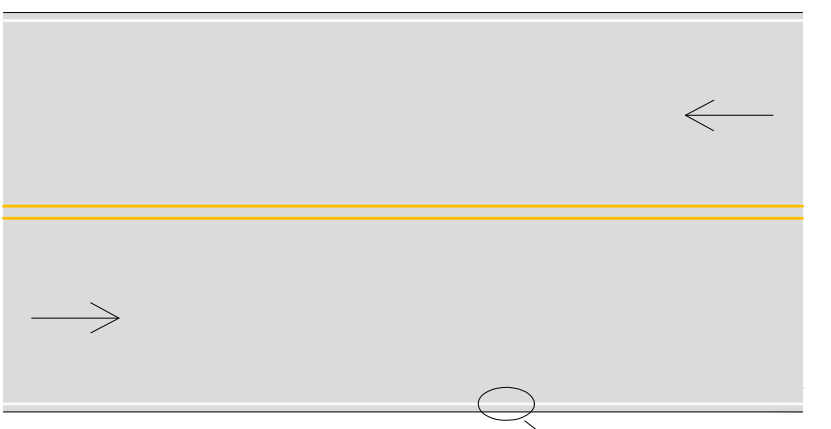

LBO	
VELOCIDADE - v (km/h)	LARGURA DA LINHA - l (m)
v < 80	0,10
v > 80	0,15

Obs.: Pode ser utilizada largura maior, em casos que estudos de engenharia indiquem a necessidade, por questões de segurança.

REFERENTE: REVESTIMENTO CBUQ

PREFEITURA MUNICIPAL DE CAIÇARA

SINALIZAÇÃO HORIZONTAL E VERTICAL

DETALHAMENTOS

Projeto: SINALIZAÇÃO HORIZONTAL E VERTICAL

Eng. Civil: *Matheus Pellin*

03